

ΕΦΗΜΕΡΙΣ ΤΗΣ ΚΥΒΕΡΝΗΣΕΩΣ
ΤΗΣ ΕΛΛΗΝΙΚΗΣ ΔΗΜΟΚΡΑΤΙΑΣ

ΑΘΗΝΑ 13 ΣΕΠΤΕΜΒΡΙΟΥ 1988	ΤΕΥΧΟΣ ΔΕΥΤΕΡΟ	ΑΡΙΘΜΟΣ ΦΥΛΛΟΥ 679

ΠΕΡΙΕΧΟΜΕΝΑ

ΥΠΟΥΡΓΙΚΕΣ ΑΠΟΦΑΣΕΙΣ ΚΑΙ ΕΓΚΡΙΣΕΙΣ

ΔΙΟΡΘΩΣΕΙΣ ΣΦΑΛΜΑΤΩΝ

ΥΠΟΥΡΓΙΚΕΣ ΑΠΟΦΑΣΕΙΣ & ΕΓΚΡΙΣΕΙΣ

Αριθ. Φ.Γ3/οικ.3464 (1)

Προσαρμογή κλάδων προσωπικού του Κοινωνικού Ξενώνα Καρέα Αττικής, στις διατάξεις του Π. Δ/τος 194/88.

ΟΙ ΥΠΟΥΡΓΟΙ ΠΡΟΕΔΡΙΑΣ ΤΗΣ ΚΥΒΕΡΝΗΣΗΣ ΚΑΙ ΥΓΕΙΑΣ, ΠΡΟΝΟΙΑΣ ΚΑΙ ΚΟΙΝΩΝΙΚΩΝ ΑΣΦΑΛΙΣΕΩΝ

Έχοντας υπόψη:

Τις διατάξεις της παρ. 5 του άρθρου 22 του Ν. 1735/87 (ΦΕΚ 195/Α'), αποφασίζουμε:

1. Οι κλάδοι προσωπικού του Κοινωνικού Ξενώνα Καρέα Αττικής που προβλέπονται στο Π.Δ. 521/85, ΦΕΚ 189 τ. Α', προσαρμόζονται σύμφωνα με τα οριζόμενα στο Π.Δ/γμα 194/88 «Καθορισμός των προσόντων διορισμού σε θέσεις των δημοσίων υπηρεσιών και νομικών προσώπων δημοσίου δικαίου», ως εξής:

Α' Κλάδοι Κατηγορίας ΠΕ

Ο Κλάδος ΠΕ Διοικητικός – Λογιστικός σε κλάδο ΠΕ Διοικητικό – Οικονομικό, θέσεις δύο (2).

Β' Κλάδοι Κατηγορίας ΤΕ

Ο Κλάδος ΤΕ Κοινωνικών Λειτουργών σε κλάδο ΤΕ Κοινωνικής Εργασίας, θέσεις τρεις (3).

Γ' Κλάδοι Κατηγορίας ΔΕ

Κλάδος ΔΕ Διοικητικός – Λογιστικός, θέσεις δύο (2).

Δ' Κλάδοι Κατηγορίας ΥΕ

Ο Κλάδος ΥΕ Κλητήρων – Θυρωρών – Νυκτοφυλάκων διαχωρίζεται σε α) Κλάδο ΥΕ Επιμελητών θέσεις δύο (2) και β) Κλάδο ΥΕ Φυλάκων – Νυκτοφυλάκων, θέση μία (1).

Κλάδος ΥΕ Βοηθητικού Υγειονομικού προσωπικού θέσεις δύο (2) (για εργασίες περιποίησης και μεταφοράς ασθενών).

Ο Κλάδος ΥΕ Οικονόμων – καθαριστριών – Βοηθητικών Εργασιών σε κλάδο ΥΕ Προσωπικού Καθαριότητας, θέσεις έξι (6).

Η απόφαση αυτή να δημοσιευθεί στην Εφημερίδα της Κυβερνήσεως.

Αθήνα, 8 Οκτωβρίου 1987

ΟΙ ΥΠΟΥΡΓΟΙ

ΠΡΟΕΔΡΙΑΣ ΚΥΒΕΡΝΗΣΕΩΣ	ΥΓΕΙΑΣ, ΠΡΟΝΟΙΑΣ ΚΑΙ ΚΟΙΝΩΝΙΚΩΝ ΑΣΦΑΛΙΣΕΩΝ
ΑΠ. ΚΑΚΛΑΜΑΝΗΣ	**Γ. ΦΛΩΡΟΣ**

Αριθ. Γ6α/1877 (2)

Χορήγηση άδειας άσκησης επαγγέλματος Κοινωνικού Λειτουργού στη Μαρία Μυλωνά του Ιωάννη.

Ο ΥΠΟΥΡΓΟΣ ΥΓΕΙΑΣ, ΠΡΟΝΟΙΑΣ ΚΑΙ ΚΟΙΝΩΝΙΚΩΝ ΑΣΦΑΛΙΣΕΩΝ

Με την απόφαση του Υπουργού Υγείας, Πρόνοιας και Κοινωνικών Ασφαλίσεων Γ6α/1877/6.9.88 έχει χορηγηθεί στη Μαρία Μυλωνά του Ιωάννη άδεια άσκησης επαγγέλματος Κοινωνικού Λειτουργού.

Αθήνα, 6 Σεπτεμβρίου 1988

Με εντολή Υπουργού
Ο Διευθυντής
Χ. ΠΑΠΑΔΟΠΟΥΛΟΣ

Αριθ. Γ6α/1879 (3)

Χορήγηση άδειας άσκησης επαγγέλματος Κοινωνικού Λειτουργού στη Δήμητρα Παπαγρίβα του Αριστοτέλη.

Ο ΥΠΟΥΡΓΟΣ ΥΓΕΙΑΣ, ΠΡΟΝΟΙΑΣ ΚΑΙ ΚΟΙΝΩΝΙΚΩΝ ΑΣΦΑΛΙΣΕΩΝ

Με την απόφαση του Υπουργού Υγείας, Πρόνοιας και Κοινωνικών Ασφαλίσεων Γ6α/1879/6.9.88 έχει χορηγηθεί στη Δήμητρα Παπαγρίβα του Αριστοτέλη άδεια άσκησης επαγγέλματος Κοινωνικού Λειτουργού.

Αθήνα, 6 Σεπτεμβρίου 1988

Με εντολή Υπουργού
Ο Διευθυντής
Χ. ΠΑΠΑΔΟΠΟΥΛΟΣ

Αριθ. ΥΠΠΟ/ΑΡΧ/Β1/Φ26/5772/129 (4)

Αποχαρακτηρισμός Ι. Ν. Αγ. Αναργύρων στο Αγκίστρι Αίγινας.

Η ΥΠΟΥΡΓΟΣ ΠΟΛΙΤΙΣΜΟΥ

Έχοντας υπόψη:

1. Τον Ν. 1558/85 «Περί Κυβερνήσεως και Κυβερνητικών Οργάνων (ΦΕΚ 137/Α/26.7.85)».
2. Τις διατάξεις του Κ.Ν. 5351/32 «Περί Αρχ/των».
3. Την γνωμοδότηση του Κεντρικού Αρχ/κού Συμβουλίου, όπως διατυπώθηκε στην αρ. 11/29.3.88 συνεδρία του.
4. Την γνωμοδότηση του Κεντρικού Αρχ/κού Συμβουλίου, όπως διατυπώθηκε στην αρ. 17/17.5.88 συνεδρία του, αποφασίζουμε:

Να αποχαρακτηρισθεί ο Ι.Ν. Αγ. Αναργύρων στο Αγκίστρι Αίγινας.

Το παρόν να δημοσιευθεί στην Εφημερίδα της Κυβερνήσεως.

Αθήνα, 7 Σεπτεμβρίου 1988

Η ΥΠΟΥΡΓΟΣ
ΑΜΑΛΙΑ - ΜΑΡΙΑ (ΜΕΛΙΝΑ) ΜΕΡΚΟΥΡΗ

Αριθ. ΥΠΠΟ/ΔΙΛΑΠ/Γ/1711/35635 (5)

Χαρακτηρισμός ως έργου τέχνης και ως ιστορικού διατηρητέου μνημείου του κτιρίου στις οδούς Καρυωτάκη αρ. 6 και (διαμπερές) Μυκάλης, στην Πρέβεζα με το ισόγειο πρόσκτισμα, τη σκάλα και την αυλή, καθώς και την όψη του ισογείου κτίσματος στην οδό Καρυωτάκη.

Η ΥΠΟΥΡΓΟΣ ΠΟΛΙΤΙΣΜΟΥ

Έχοντας υπόψη:

1. Τις διατάξεις: α) Του Ν. 1558/85 «περί Κυβέρνησης και Κυβερνητικών Οργάνων» που δημοσιεύθηκε στο ΦΕΚ 137/τ. Α'/26.7.85.

β) Του άρθρου 52 του Ν. 5351/32 «περί Αρχαιοτήτων».

γ) Του Ν. 1469/50 «περί προστασίας ειδικής κατηγορίας οικοδομημάτων και έργων τέχνης μεταγενέστερων του 1830».

δ) Του Π.Δ. 941/77 «περί Οργανισμού του ΥΠΠΕ».

2. Το Π.Δ. 161/26.4.84 (ΦΕΚ 54/Α/30.4.84) «περί ανακατανομής αρμοδιοτήτων των Υπουργείων ΥΠΠΕ-ΥΧΟΠ».
3. Τα στοιχεία του φακέλλου που αναφέρεται στο θέμα.
4. Την ομόφωνη γνωμοδότηση του Κεντρικού Συμβουλίου Νεοτέρων Μνημείων με αριθμό 5/23.6.88, αποφασίζουμε:

Χαρακτηρίζουμε ως έργο τέχνης και ως ιστορικό διατηρητέο μνημείο που χρειάζεται ειδική κρατική προστασία, σύμφωνα με τις διατάξεις του νόμου 1469/50, το κτίριο στις οδούς Καρυωτάκη αρ. 6 και (διαμπερές) Μυκάλης στην Πρέβεζα, με το ισόγειο πρόσκτισμα, την σκάλα και την αυλή καθώς και την όψη του ισογείου κτίσματος στην οδό Καρυωτάκη, γιατί αποτελούν ένα αξιόλογο σύνολο ιδιαίτερα σημαντικό για την ιστορία της παραδοσιακής αρχιτεκτονικής της Πρέβεζας.

Τα σχέδια μελέτης, αποκατάστασης και συντήρησης των κτιρίων να υποβληθούν για έγκριση στην Δ/νση Πολιτιστικών Κτιρίων και Αναστηλώσεως Νεοτέρων Μνημείων.

Η απόφαση αυτή να δημοσιευθεί στην Εφημερίδα της Κυβερνήσεως.

Αθήνα, 24 Αυγούστου 1988

Η ΥΠΟΥΡΓΟΣ
ΑΜΑΛΙΑ - ΜΑΡΙΑ (ΜΕΛΙΝΑ) ΜΕΡΚΟΥΡΗ

Αριθ. ΥΠΠΟ/ΔΙΛΑΠ/Γ/1595/35636 (6)

Τροποποίηση της απόφασης Υπουργού Πολιτισμού 10756/594/19.3.85 (ΦΕΚ 221/τ.Β'/24.4.85).

Η ΥΠΟΥΡΓΟΣ ΠΟΛΙΤΙΣΜΟΥ

Έχοντας υπόψη:

1. Τις διατάξεις: α) Του Ν. 1558/85 «περί Κυβέρνησης και Κυβερνητικών Οργάνων» που δημοσιεύθηκε στο ΦΕΚ 137/τ. Α'/26.7.85.

β) Του άρθρου 52 του Ν. 5351/32 «περί Αρχαιοτήτων».

γ) Του Ν. 1469/50 «περί προστασίας ειδικής κατηγορίας οικοδομημάτων και έργων τέχνης μεταγενέστερων του 1830».

δ) Του Π.Δ. 941/77 «περί Οργανισμού του ΥΠΠΕ».

2. Το Π.Δ. 161/26.4.84 (ΦΕΚ 54/Α/30.4.84) «περί ανακατανομής αρμοδιοτήτων των Υπουργείων ΥΠΠΕ-ΥΧΟΠ».
3. Το με αρ. 8107/4.8.87 έγγραφο του Δήμου Χίου και τα λοιπά στοιχεία του φακέλλου.
4. Την ομόφωνη γνωμοδότηση του Κεντρικού Συμβουλίου Μνημείων με αριθμό 4/9.6.88, αποφασίζουμε:

Τροποποιούμε την ΥΑ ΔΙΛΑΠ/Γ/10756/594/19.3.85 (ΦΕΚ 221/Β/24.4.85) με την οποία χαρακτηρίστηκε ως έργο τέχνης το κτίριο ιδιοκτησίας Ιωάννη Αυγουστάκη στην οδό Βενιζέλου στη χώρα της Χίου, και αίρουμε τον χαρακτηρισμό ως προς τον δεύτερο (μεταγενέστερο του υπόλοιπου κτιρίου) όροφο, και το εσωτερικό του πρώτου πάνω από το ισόγειο ορόφου, λόγω ετοιμορροπίας. Κατά τα λοιπά, η απόφαση παραμένει όπως έχει.

Η απόφαση αυτή να δημοσιευθεί στην Εφημερίδα της Κυβερνήσεως.

Αθήνα, 24 Αυγούστου 1988

Η ΥΠΟΥΡΓΟΣ
ΑΜΑΛΙΑ - ΜΑΡΙΑ (ΜΕΛΙΝΑ) ΜΕΡΚΟΥΡΗ

Αριθ. 3662/192/36/67 (7)

Χορήγηση άδειας ίδρυσης και λειτουργίας Σχολής Βυζαντινής Μουσικής στην Αναστασία Δημητρακοπούλου.

Η ΥΠΟΥΡΓΟΣ ΠΟΛΙΤΙΣΜΟΥ

Έχοντας υπόψη:

1. Το Ν. 1558/85 «Κυβέρνηση και Κυβερνητικά όργανα».
2. Το Π.Δ./γμα 941/77 «περί οργανισμού του Υπουργείου Πολιτισμού και Επιστημών».
3. Το Β.Δ/γμα 16/66 «περί ιδρύσεως ιδιωτικών μουσικών ιδρυμάτων».
4. Το Ν. 299/76 «περί ρυθμίσεως θεμάτων αφορώντων εις τον κανονισμό λειτουργίας των ιδιωτικών μουσικών ιδρυμάτων ως και το από 11.11.57 Β. Δ/γμα «περί κυρώσεως του εσωτερικού κανονισμού του Ωδείου Θεσσαλονίκης».
5. Την αριθ. ΥΠΠΟ/ΔΙΟΙΚ/Ο-Ε/Φ.0.9/32530/8.8.86 (ΦΕΚ 548/τ.Β'/12.8.86) απόφαση της Υπουργού Πολιτισμού «Μεταβίβαση αρμοδιοτήτων και δικαιώματος υπογραφής «Με εντολή Υπουργού» στον Γενικό Γραμματέα στον Ειδικό Γραμματέα του Διοικητικού Τομέα Πολιτιστικής Κληρονομιάς και στους Προϊσταμένους Διευθύνσεων Τμημάτων και Γραφείων της Κεντρικής Υπηρεσίας του Υπουργείου Πολιτισμού.
7. Το από 25.8.88 πρακτικό αυτοψίας της Νομαρχίας Αιτωλοακαρνανίας.
8. Την από 23.8.88 αίτηση της Αναστασίας Δημητρακοπούλου με τα συνημμένα δικαιολογητικά, αποφασίζουμε:

1. Χορηγούμε στην Αναστασία Δημητρακοπούλου άδεια ίδρυσης και λειτουργίας Σχολής Βυζαντινής μουσικής που θα στεγαστεί στο κτίριο της οδού Πάνου Ρήγα 3 στη Ναύπακτο και θα έχει την επωνυμία «Σχολή Βυζαντινής Μουσικής Ναυπάκτου».

2. Στην αίθουσα ομαδικής διδασκαλίας δεν επιτρέπεται η φοίτηση περισσοτέρων των 15 σπουδαστών.

Η άδεια ισχύει από το σχολικό έτος 1988-89.

Η απόφαση αυτή να δημοσιευθεί στην Εφημερίδα της Κυβερνήσεως.

Αθήνα, 31 Αυγούστου 1988

Με εντολή Υπουργού
Ο Γενικός Γραμματέας
ΚΩΝΣΤΑΝΤΙΝΟΣ ΑΛΑΒΑΝΟΣ

Αριθ. ΥΠΠΟ/ΑΡΧ/Β1/Φ31/30582/786 (8)

Χαρακτηρισμός ως ιστορικού διατηρητέου μνημείου του Ι.Ν. Αγ. Νικολάου Χαλκείου Κορινθίας.

Η ΥΠΟΥΡΓΟΣ ΠΟΛΙΤΙΣΜΟΥ

Έχοντας υπόψη:

1. Την Υ.Α. 32530/8.8.86 (ΦΕΚ 548/Β'/12.8.86) για μεταβίβαση αρμοδιοτήτων των Υπουργού και δικαιώματος υπογραφής «Με Εντολή Υπουργού» στους Γ. Γραμματέα, Ειδ. Γραμματέα, Προϊσταμένους Δ/νσεων, Τμημάτων και Γραφείων του ΥΠΠΟ.

2. Τις διατάξεις του άρθρου 52 του Κ.Ν. 5351/32 «Περί Αρχ/των».

3. Γνωμοδότηση του Τοπικού Συμβουλίου Μνημείων Ανατ. Πελοποννήσου, όπως αυτή διατυπώθηκε στην αριθ. 4/20.6.88 συνεδρία του, αποφασίζουμε:

Χαρακτηρίζουμε ως ιστορικό διατηρητέο μνημείο τον κοιμητηριακό ναό του Αγίου Νικολάου Χαλκείου Κορινθίας, μαζί με τον περίβολό του, επειδή αποτελεί μοναδικό στο είδος του μνημείο στην περιοχή.

Ανήκει στον τύπο του σταυροειδούς εγγεγραμμένου με τρούλο ναού και ανάγεται χρονολογικά στο τέλος του 18ου αιώνα.

Η απόφαση αυτή να δημοσιευθεί στην Εφημερίδα της Κυβερνήσεως.

Αθήνα, 8 Αυγούστου 1988

Με εντολή Υπουργού
Ο Ειδικός Γραμματέας
ΓΕΩΡΓΙΟΣ ΘΩΜΑΣ

Αριθ. ΥΠΠΟ/ΑΡΧ/Β1/Φ31/30953/795 (9)

Χαρακτηρισμός ως ιστορικού διατηρητέου μνημείου του παλιού καθολικού της Παναγίας της Λειτουργούς, στον οικισμό Ρίκαβα Λακκωμάτων Πατρών.

Η ΥΠΟΥΡΓΟΣ ΠΟΛΙΤΙΣΜΟΥ

Έχοντας υπόψη:

1. Την Υ.Α. 32530/8.8.86 (ΦΕΚ 548/Β'/12.8.86) για μεταβίβαση αρμοδιοτήτων των Υπουργού και δικαιώματος υπογραφής «Με Εντολή Υπουργού» στους Γ. Γραμματέα, Ειδ. Γραμματέα, Προϊσταμένους Δ/νσεων, Τμημάτων και Γραφείων του ΥΠΠΟ.

2. Τις διατάξεις του άρθρου 52 του Κ.Ν. 5351/32 «Περί Αρχ/των».

3. Γνωμοδότηση του Τοπικού Συμβουλίου Μνημείων Ν.Δ. Ελλάδας, όπως αυτή διατυπώθηκε στην αριθ. 4/15.7.88 συνεδρία του, αποφασίζουμε:

Χαρακτηρίζουμε ως ιστορικό διατηρητέο μνημείο το ναΐσκο της Παναγίας της Λειτουργούς, καθολικό εγκαταλελειμένης Μονής, που βρίσκεται στον οικισμό Ρίκαβα της Κοινότητας Λακκωμάτων Επαρχίας Πατρών, επειδή αποτελεί αντιπροσωπευτικό δείγμα Λαϊκής εκκλησιαστικής αρχιτεκτονικής της ορεινής Αχαΐας, των αρχών του 18ου αιώνα.

Η απόφαση αυτή να δημοσιευθεί στην Εφημερίδα της Κυβερνήσεως.

Αθήνα, 29 Αυγούστου 1988

Με εντολή Υπουργού
Ο Ειδικός Γραμματέας
ΓΕΩΡΓΙΟΣ ΘΩΜΑΣ

Αριθ. ΥΠΠΟ/ΑΡΧ/Β1/Φ30/30583/787 (10)

Οριοθέτηση ζώνης προστασίας μνημείων Γερακίου Λακωνίας.

Η ΥΠΟΥΡΓΟΣ ΠΟΛΙΤΙΣΜΟΥ

Έχοντας υπόψη:

1. Την Υ.Α. 32530/8.8.86 (ΦΕΚ 548/Β'/12.8.86) για μεταβίβαση αρμοδιοτήτων των Υπουργού και δικαιώματος υπογραφής «Με Εντολή Υπουργού» στους Γ. Γραμματέα, Ειδ. Γραμματέα, Προϊσταμένους Δ/νσεων, Τμημάτων και Γραφείων του ΥΠΠΟ.

2. Τις διατάξεις του Κ.Ν. 5351/32 «Περί Αρχαιοτήτων».

3. Γνωμοδότηση του Τοπικού Συμβουλίου Μνημείων Ανατ. Πελοποννήσου, όπως αυτή διατυπώθηκε στην αριθ. 4/20.6.88 συνεδρία του, αποφασίζουμε:

Ορίζουμε ως ζώνη προστασίας των βυζαντινών μνημείων του οικισμού Γερακίου Λακωνίας – ναός Αγ. Θεοδώρων (12), ναός Αγίου Νικολάου (13), παλιός πύργος (4), ερείπια ναού (19), ερείπια άλλου ναού (20), τμήμα υδραγωγείου (18), Μητρόπολη (παλαιοχριστιανική βασιλική) (8), Άγιος Αθανάσιος (3), Αγ. Σώζων, (11) την περιοχή που περικλείεται στο συνημμένο τοπογραφικό διάγραμμα με πράσινη γραμμή, ως εξής:

Από τη διασταύρωση των δρόμων του οικισμού για κάστρο και σχολείο, σημείο Α, κατά μήκος του δρόμου προς το σχολείο μέχρι το σημείο Β, από το σημείο Β μέχρι το σημείο Γ, συμπεριλαμβανομένου του παλιού πύργου (4). Από τον παλιό πύργο μέχρι τις χαμάρες του ρωμαϊκού υδραγωγείου (18), σημείο Δ, και μέχρι το δρόμο προς το κάστρο, σημείο Ε, συμπεριλαμβανομένου του ναού του Αγίου Αθανασίου και του νεκροταφείου μέχρι το σημείο Α.

Η απόφαση αυτή να δημοσιευθεί στην Εφημερίδα της Κυβερνήσεως.

Αθήνα, 4 Αυγούστου 1988

Με εντολή Υπουργού
Ο Ειδικός Γραμματέας
ΓΕΩΡΓΙΟΣ ΘΩΜΑΣ

3 = Αγ. Αθανάσιος (Κηρυγμένο στο ΦΕΚ 473/17-12-62)
4 = Παλαιός Πύργος
5 = Παλαιός Μύλος
6 = Παλαιός Μύλος
7 = Αγ. Ιω. Χρυσόστομος (Κηρυγμένο στο ΦΕΚ 473/17-12-62)
8 = Μητρόπολη
9 = Αγ. Νικόλαος (Κηρυγμένο στο ΦΕΚ 473/17-12-62)
11 = Αγ. Σώζων (Κηρυγμένο στο ΦΕΚ 473/17-12-62)
12 = Αγ. Θεόδωρος (Κηρυγμένο στο ΦΕΚ 473/17-12-62)
13 = Αγ. Νικόλαος (Κηρυγμένο στο ΦΕΚ 473/17-12-62)
14 = Παλαιός Μύλος
15 = Αγ. Κυριακή
16 = Αγ. Βασίλειος (Κηρυγμένο στο ΦΕΚ 1974 (13-12-...)
18 = Πύλες αγοράς

Π. 5057/24-12-86
Εγγράφο του Τ. Π. και Π. Ε. Λακωνίας

ΝΟΜΟΣ ΛΑΚΩΝΙΑΣ
Οικισμός ΓΕΡΑΚΙ

ΥΠΟΜΝΗΜΑ

Όριο ΟΤΑ
Όριο οικισμού
1 2 3 Ονομασίες

ΟΡΙΟΘΕΤΗΣΗ ΟΙΚΙΣΜΟΥ

Σύνταξη	Έλεγχος	Αριθμός σχεδίου Π.1.1
		Κλ 1:5.000
		Ημερ

Υπουργείο Χωροταξίας Οικισμού και Περιβάλλοντος
ΔΙΕΥΘΥΝΣΗ ΧΩΡΟΤΑΞΙΑΣ

Αριθ. ΥΠΠΟ/ΑΡΧ/Β1/Φ31/30910/798 (11)

Χαρακτηρισμός ως ιστορικού διατηρητέου μνημείου της Πάπα – Βρύσης στην Κοινότητα Πριόλιθου Καλαβρύτων.

Η ΥΠΟΥΡΓΟΣ ΠΟΛΙΤΙΣΜΟΥ

Έχοντας υπόψη:

1. Την Υ.Α. 32530/8.8.86 (ΦΕΚ 548/Β'/12.8.86) για μεταβίβαση αρμοδιοτήτων των Υπουργού και δικαιώματος υπογραφής «Με Εντολή Υπουργού» στους Γ. Γραμματέα, Ειδ. Γραμματέα, Προϊσταμένους Δ/νσεων, Τμημάτων και Γραφείων του ΥΠΠΟ.

2. Τις διατάξεις του άρθρου 52 του Κ.Ν. 5351/32 «Περί Αρχ/των».

3. Γνωμοδότηση του Τοπικού Συμβουλίου Μνημείων Ν.Δ. Ελλάδας, όπως αυτή διατυπώθηκε στην αριθ. 4/15.7.88 συνεδρία του, αποφασίζουμε:

Χαρακτηρίζουμε ως ιστορικό διατηρητέο μνημείο την Πάπα – Βρύση που βρίσκεται στην Κοινότητα Πριόλιθου Καλαβρύτων, επειδή αποτελεί αντιπροσωπευτικό δείγμα λαϊκής βρύσης του 18ου αιώνα, που διατηρείται σε καλή κατάσταση.

Η απόφαση αυτή να δημοσιευθεί στην Εφημερίδα της Κυβερνήσεως.

Αθήνα, 29 Αυγούστου 1988

Με εντολή Υπουργού
Ο Ειδικός Γραμματέας
ΓΕΩΡΓΙΟΣ ΘΩΜΑΣ

Αριθ. ΥΠΠΟ/ΑΡΧ/Β1/Φ31/30938/887 (12)

Χαρακτηρισμός ως ιστορικού διατηρητέου μνημείου της επιγραφής «DE BOSSET» στο Αργοστόλι Κεφαλλονιάς.

Η ΥΠΟΥΡΓΟΣ ΠΟΛΙΤΙΣΜΟΥ

Έχοντας υπόψη:

1. Την Υ.Α. 32530/8.8.86 (ΦΕΚ 548/Β'/12.8.86) για μεταβίβαση αρμοδιοτήτων των Υπουργού και δικαιώματος υπογραφής «Με Εντολή Υπουργού» στους Γ. Γραμματέα, Ειδ. Γραμματέα, Προϊσταμένους Δ/νσεων, Τμημάτων και Γραφείων του ΥΠΠΟ.

2. Τις διατάξεις του άρθρου 52 του Κ.Ν. 5351/32 «Περί Αρχ/των».

3. Γνωμοδότηση του Τοπικού Συμβουλίου Μνημείων Ν.Δ. Ελλάδας, όπως αυτή διατυπώθηκε στην αριθ. 4/15.7.88 συνεδρία του, αποφασίζουμε:


Χαρακτηρίζουμε ως ιστορικό διατηρητέο μνημείο την αφιερωματική επιγραφή στον Κάρολο – Φίλιππο DE BOSSET Άγγλο ηγεμόνα της Κεφαλλονιάς, του έτους 1813, που είναι χαραγμένη σε βράχο, ο οποίος βρίσκεται σε λοφίσκο απέναντι από την πόλη του Αργοστολίου, στην αριστερή πλευρά του επαρχιακού δρόμου Αργοστολίου – Φαραχλάτων, πριν από το εξωκλήσι της Αγίας Βαρβάρας. Το κείμενο της επιγραφής είναι δίγλωσσο, ελληνικό και ιταλικό, και έχει ως εξής: ΑΩΙΓ /ΚΑΡΟΛΩ ΦΙΛΙΠΠΩ/ ΔΕ ΒΟΣΣΕΤ/ ΑΡΙΣΤΩ ΗΓΕΜΟΝΙ/ ΚΑΙ/ ΚΟΣΜΗΤΟΡΙ/ΤΗΣ ΝΗΣΟΥ ΤΑΥΤΗΣ/Η ΒΟΥΛΗ/ΚΕΦΑΛΛΗΝΩΝ

Ως ζώνη προστασίας του βράχου ορίζεται η περιοχή που σημειώνεται με τα σημεία ΑΒΓΔ στο συνημμένο τοπογραφικό διάγραμμα και συγκεκριμένα: ανατολικά ορίζεται από το στηθαίο του επαρχιακού δρόμου Αργοστολίου – Φαραχλάτων, που περνά από το εξωκλήσι της Αγίας Βαρβάρας, δυτικά ορίζεται από την ανατολική πλευρά του αγροτικού δρόμου που ξεκινά από τον επαρχιακό δρόμο Αργοστολίου Φισκάρδου, παράλληλα και σ' επαφή με το μανδρότοιχο του Αγγλικού νεκροταφείου. Βόρεια και νότια είναι οι κάθετες ευθείες στα στηθαία του επαρχιακού δρόμου, που τον ενώνουν με τον αγροτικό.

Η απόφαση αυτή να δημοσιευθεί στην Εφημερίδα της Κυβερνήσεως.

Αθήνα, 23 Αυγούστου 1988

Με εντολή Υπουργού
Ο Ειδικός Γραμματέας
ΓΕΩΡΓΙΟΣ ΘΩΜΑΣ

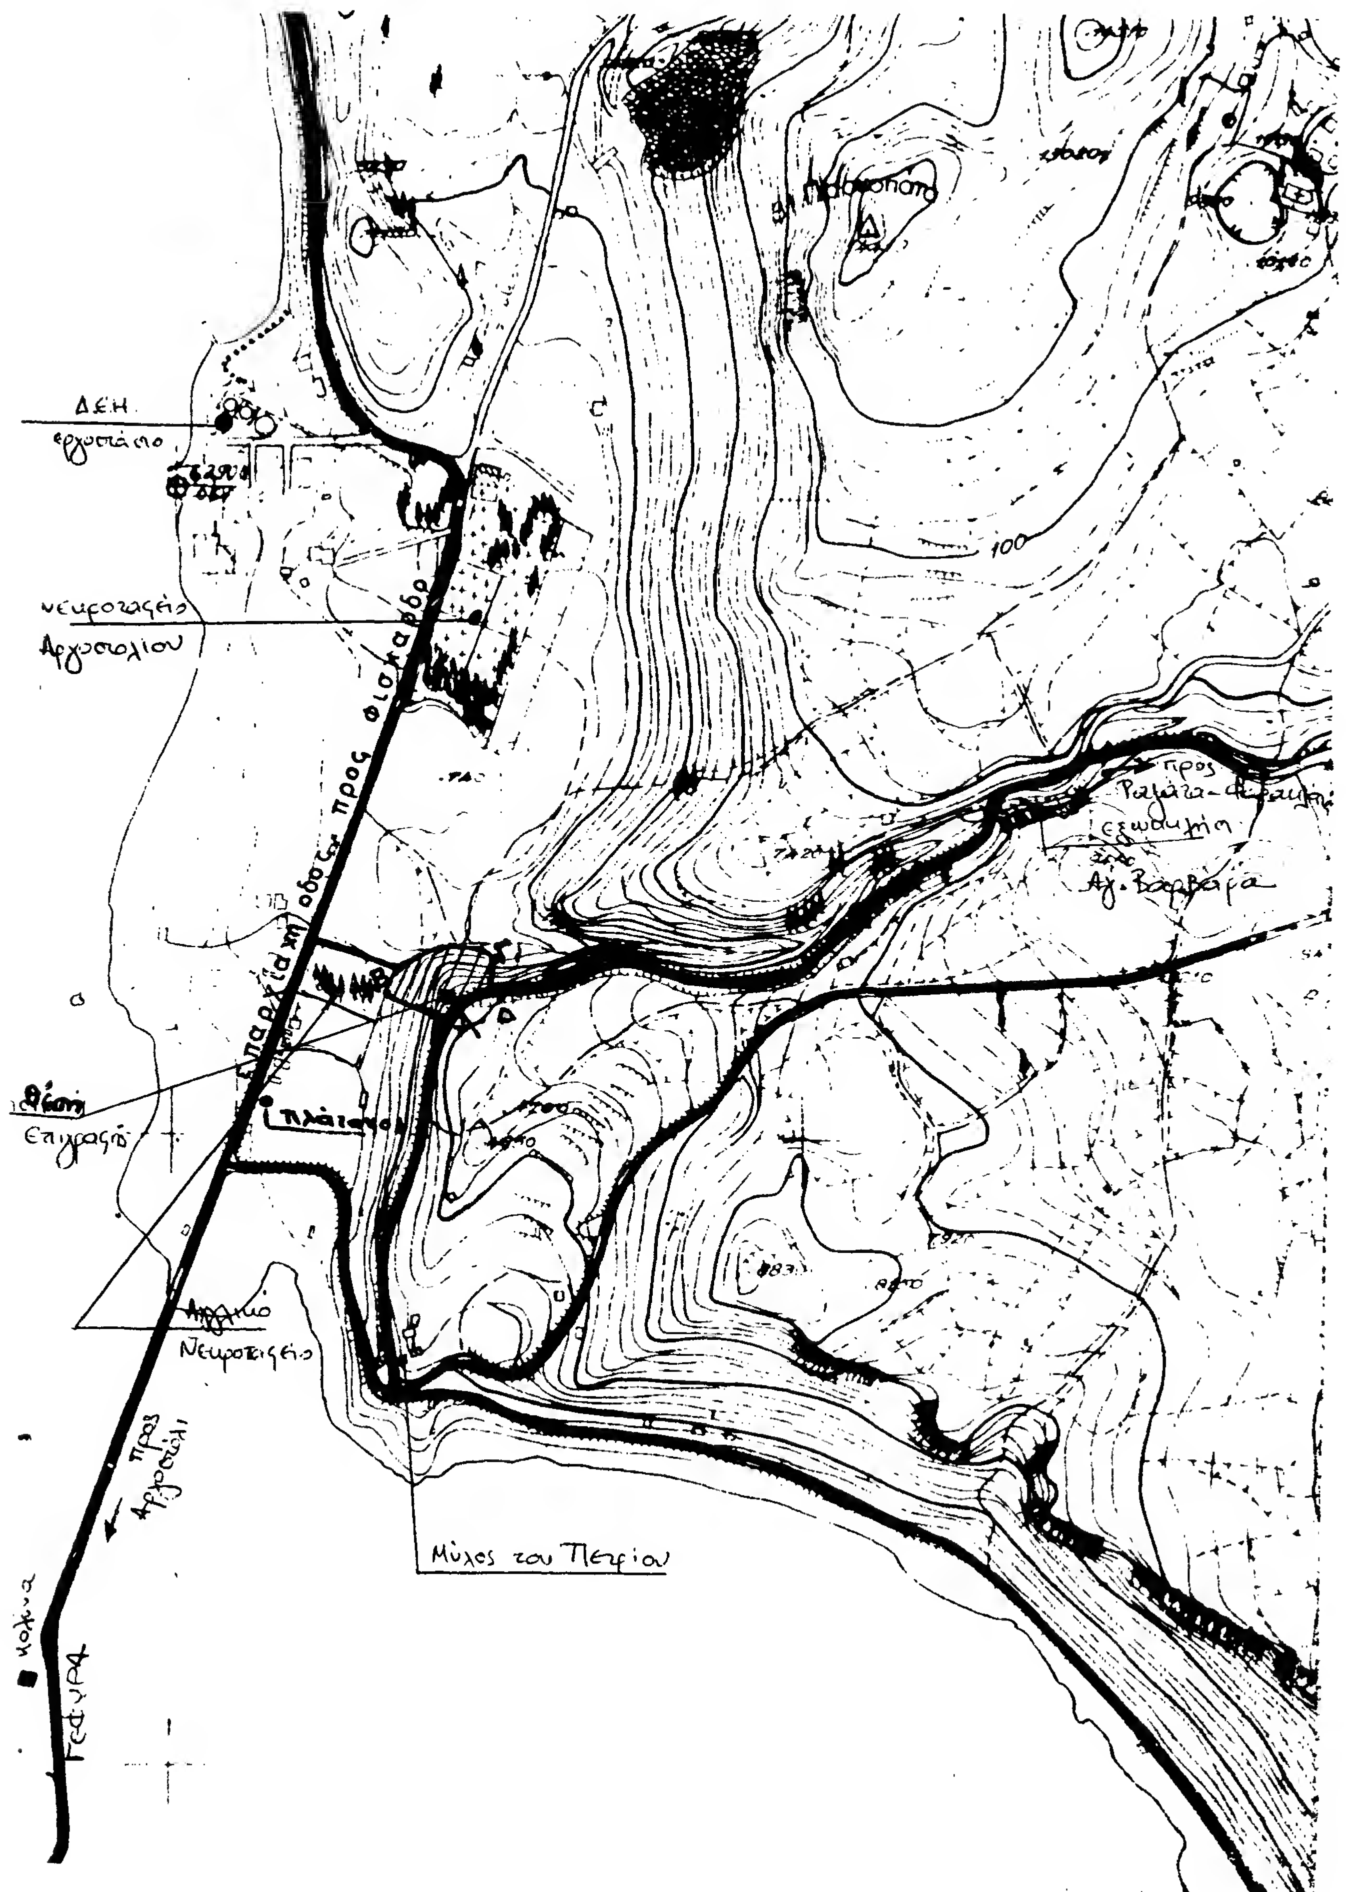

Δ.Ε.Η.
εργοστάσιο
νερόμυλος
Νεροτριβείο Αργοστολίου
Επαρχιακή οδός προς Φισκάρδο
100
προς Ραζάτα-Φαραώ
εξωκκλήσι
Αγ. Βαρβάρα
Θέση Επιρρασδός
Πλάτανος
Αρχαίο Νεροτριβείο
προς Αργοστόλι
Κολώνα
Γεφύρα
Μύλος του Πετρίου

Αριθ. 2692 (13)

Έγκριση τροποποίησης Κανονισμού Εσωτερικής Υπηρεσίας Γ.Ο.Ε.Β. Πεδ. Άρτας.

ΟΙ ΝΟΜΑΡΧΕΣ ΑΡΤΑΣ ΚΑΙ ΠΡΕΒΕΖΑΣ

Έχοντας υπόψη:

1. Το από 13.9.59 Β.Δ. «Περί Οργανισμών Εγγείων Βελτιώσεων» (άρθ. 1 παρ. 1).

2. Το Π.Δ. 332/1983 «Περί μεταβιβάσεως αρμοδιοτήτων του Υπουργού Γεωργίας και Προϊσταμένων διανομαρχιακών υπηρεσιών Υπουργείου Γεωργίας στους Νομάρχες» (άρθρ. 1 παρ. κα εδάφ. 24 και άρθρ. 3 παρ. 3).

3. Το με αριθ. 81/25.2.60 Β.Δ. «Περί συστάσεως Γενικού Οργανισμού Εγγείων Βελτιώσεων (Γ.Ο.Ε.Β.) Πεδιάδας Άρτας».

4. Τη με αριθ. ΓΡ/19015/11.6.73 απόφαση Επιθεωρήσεως Γεωργίας Ηπείρου «Περί εγκρίσεως του ΚΕΥ του Γ.Ο.Ε.Β. Πεδιάδας Άρτας».

5. Τη με αριθ. 45275/24.11.73 απόφαση Επιθεωρήσεως Γεωργίας Ηπείρου «Περί τροποποιήσεως του ΚΕΥ του Γ.Ο.Ε.Β. Πεδιάδας Άρτας».

6. Τη με αριθ. 2230/27.1.1984 απόφαση των Νομαρχών Άρτας - Πρέβεζας «Περί εγκρίσεως τροποποιήσεως ΚΕΥ Γ.Ο.Ε.Β. Πεδιάδας Άρτας».

7. Τη με αριθ. 8/1988 απόφαση του Δ/χού Συμβουλίου του Γ.Ο.Ε.Β. Πεδιάδας Άρτας (θέμα 2ο) «Τροποποίηση Κ.Ε.Υ. του οργανισμού», αποφασίζουμε:

Εγκρίνουμε τις παρακάτω τροποποιήσεις και συμπληρώσεις άρθρων του εγκεχριμένου Κανονισμού Εσωτερικής Υπηρεσίας του ΓΟΕΒ Πεδ. Άρτας:

1. Στο άρθρο 11 «Περί συνθέσεως τακτικού προσωπικού» και στο εδάφ. 11 αυτού να γραφεί «Πρακτικοί Μηχανικού και Ηλεκτροτεχνίτες πέντε (5).

2. Στο άρθρο 17 «Περί αποδοχών - αποζημιώσεων τακτικού προσωπικού» να προστεθεί παράγρ. με αριθ. (3α) «Οι τακτικοί αποσπασμένοι του ΓΟΕΒ υπάλληλοι του Δημοσίου που μετακινούνται για εκτέλεση υπηρεσίας, δικαιούνται την πληρωμή των οδοιπορικών εξόδων τους ή χιλιομετρική αποζημίωση για την κίνησή τους με το ιδιόκτητο αυτοκίνητό τους, καθώς επίσης και ημερήσια αποζημίωση, σύμφωνα με τα ισχύοντα για την αντίστοιχη κατηγορία των μονίμων υπαλλήλων του Υπουργείου Γεωργίας».

3. Στο άρθρο 25 «Περί εκποιήσεων, προμηθειών, εκτελέσεων έργων», η παράγρ. 4 και δη τα εδάφια α, β, γ, δ αυτής να γραφούν ως εξής:

α) Μέχρι ποσού 50.000 δραχ. με εντολή Δ/ντή του Γ.Ο.Ε.Β. και απόλυτη αυτού ευθύνη για τη σκοπιμότητα της ενεργουμένης δαπάνης.

β) Από 50.001 δραχ. μέχρι 300.000 δραχ. με εντολή του Δ/ντή του ΓΟΕΒ και μετά από ιδιαίτερη συμφωνία από τριμελή επιτροπή υπαλλήλων του Οργανισμού ή υπαλλήλων Υπηρεσιών του Υπ. Γεωργίας ή μελών του Δ/χού Συμβουλίου.

γ) Από 300.001 δραχ. μέχρι 500.000 δραχ. με απόφαση του Δ/χού Συμβουλίου, δια προχείρου διαγωνισμού, με λήψη εγγράφων προσφορών ή και προφορικών τοιούτων από επιτροπή κατά τα οριζόμενα στο προηγούμενο εδάφιο.

δ) Από 500.001 δραχ. και άνω, με απόφαση του Δ/χού Συμβουλίου και με τακτικό διαγωνισμό, με έγγραφες προσφορές, δυναμένου να συνεχισθεί και προφορικά ενώπιον επιτροπής κατά τα οριζόμενα στο εδάφιο β του παρόντος.

4. Στο άρθρο 27 «Περί μεταβατικών διατάξεων» η παράγρ. 4 να τροποποιηθεί ως εξής:

«Οι υπηρετούντες εποχιακοί υπάλληλοι στο ΓΟΕΒ Πεδιάδας Άρτας, δύνανται με απόφαση του Δ/χού Συμβουλίου του Οργανισμού, να ενταχθούν σε μόνιμες κενές θέσεις τακτικού προσωπικού αυτού, κατά παρέκκλιση διαγωνισμού και δοκιμαστικής υπηρεσίας, αλλά μη υπερβαινόντων το 35ο έτος της ηλικίας τους, εφόσον μέχρι της εγκρίσεως της παρούσης τροποποίησης έχουν συμπληρώσει στον οργανισμό τουλάχιστον 2 χρόνια συνολικής υπηρεσίας, από τα οποία τον ένα (1) χρόνο, κατά την τελευταία διετία».

Η παρούσα απόφαση να δημοσιευθεί στην Εφημερίδα της Κυβερνήσεως.

Άρτα, 1 Σεπτεμβρίου 1988

Οι Νομάρχες

Άρτας — Πρέβεζας

Β. ΣΙΟΥΜΑΛΑΣ — Θ. ΜΕΡΕΝΤΙΤΗΣ

Αριθ. 2432 (14)

Ορισμός υπαλλήλων στην Πρωτοβάθμια και Δευτεροβάθμια Επιτροπή ελέγχου σταυλισμών και επιχειρήσεων επεξεργασίας ζωικών προϊόντων.

Ο ΝΟΜΑΡΧΗΣ ΓΡΕΒΕΝΩΝ

Έχοντας υπόψη:

1. Τον Α.Ν. 2520/40 «περί Υγ/χών Διατάξεων».

2. Τον Α.Ν. 3200/55 «περί Δ/χής Αποκέντρωσης».

3. Το άρθρο 15 του Νόμου 1579/23.12.85 «περί σύστασης επιτροπών ελέγχου σταυλισμών και επιχ/σεων επεξεργασίας ζωικών προϊόντων».

4. Τις με αριθμό 420/6.2.86 και 3642/25.11.86 και 585/17.2.88 αποφάσεις μας που αναφέρονται στη σύσταση των πιο πάνω επιτροπών, αποφασίζουμε:

Ορίζουμε στις πιο πάνω επιτροπές τους παρακάτω υπαλλήλους της Δ/νσης Γεωργίας του Νομού μας.

α) Για την Πρωτοβάθμια Επιτροπή το Γεωπόνο Αντώνιο Μπασδέκη τακτικό μέλος με αναπληρωτή το Γεωπόνο Ιχαρ. Κυριακίδη.

β) Για την Δευτεροβάθμια Επιτροπή το Γεωπόνο Κων/νο Πούλιο τακτικό μέλος με αναπληρωτή το Νικόλαο Παπαγεωργίου, επίσης Γεωπόνο.

Η απόφαση αυτή να δημοσιευθεί στην Εφημερίδα της Κυβερνήσεως.

Γρεβενά, 31 Αυγούστου 1988

Ο Νομάρχης

ΣΤΕΦΑΝΟΣ ΠΑΤΡΑΜΑΝΗΣ

ΔΙΟΡΘΩΣΕΙΣ ΣΦΑΛΜΑΤΩΝ

(15)

Στις κατωτέρω υπουργικές αποφάσεις γίνονται οι αντίστοιχες διορθώσεις σφαλμάτων:

1. Υπουργική απόφαση Β3/2235/5.7.1988 (ΦΕΚ 520 τ.Β') σελ. 4880. Η τιμή του συγγράμματος Εισαγωγή στο βιομηχανικό Μάρκετινγκ από «8.700» δρχ. στο σωστό «(700) επτακόσιες δραχμές για κάθε αντίτυπο».

2. Υπουργική απόφαση Β3/2193/25.7.1988 (ΦΕΚ 590 τ.Β')

α) Στη σελίδα 5585 της παραγράφου Δ' με την αναγραφόμενη για κάθε αντίτυπο τιμή, προστίθεται: «Εκδόσεις Περικλή Πασχαλίδη, Αθήνα. Τα συγγράμματα των συγγραφέων

1. Μπατρίνου Μ. μέχρι αρ. 5 J. JUNGUEIRA».

β) Στη σελίδα 5586 και α/α συγγράμματος 15. Κ. Τούντας Σχολή ή Τμήμα που θα διανεμηθεί «Τμήμα Ιατρ. Παν. Αθηνών» στο σωστό «Τμήμα Ιατρικ. Παν. Θεσ/νίκης».

γ) Στη σελίδα 5587 το α/α σύγγραμμα της συγγραφέως Καθηγήτριας της ΤΕΦΑΑ Αθηνών Πολυμενάκου Φ. που τυγχάνει και Εκδότης – Διαχειριστής.

3. Υπουργική απόφαση Β3/1628/30.6.88 (ΦΕΚ 460/88 τ. Β') και στη σελίδα 4382.

α) Το αριθ. 27 σύγγραμμα διορθώνονται τα επώνυμα των συγγραφέων καθηγητών από «Αργ. Φατούρας – Π. Σταγένης» στο σωστό Αργ. Φατούρος – Π. Στάγκος».

β) Στην ίδια σελίδα και από το αριθ. 24 σύγγραμμα μέχρι τέλος αριθ. 30 συμπληρώνονται τα ονοματεπώνυμα των καθηγητών ή μελών ΔΕΠ που επρότειναν τα συγγράμματα αυτά ως εξής:

24. OLIVE BANKS προτείνων Σπ. Ράσης.....
25. DICK CEARY προτείνων Αντ. Λιάκος.....
26. Θεοχαρόπουλος Λούκας προτείνων Α. Φυνοχαλιώτης....
27. Αργ. Φατούρος – Π. Στάγκος προτείνων Κ. Στεφάνου.
28. Δ. Χριστοδούλου προτείνωνν Δ. Χριστοδούλου.
29. Γ. Σ. Γιαννόπουλος προτείνων Γ.Σ. Γιαννόπουλος.
30. Ηλ. Κατσούλης – Γιοαχιμ Ράσκε προτείνων Ηλ. Κατσούλης.

Επίσης στη σελίδα 4381 της ίδιας αποφάσεως διορθώνονται στο σωστό τα ονοματεπώνυμα των καθηγητών ή μελών ΔΕΠ που επρότειναν τα συγγράμματα με α/α.

2. Ν. Μαρματάκης προτείνων Γ. Χατζηκωνσταντίνου...
3. Ν. Μαρματάκης προτείνων Γ. Χατζηκωνσταντίνου....

(16)

Στη σελίδα 3201 του ΦΕΚ 340, τεύχος Β'/6.6.88 στην πρώτη στήλη και στη δεύτερη σειρά της παρ. 1 της Φ. 141.4/Β3/1344 Υπουργικής Απόφασης, μετά τη λέξη «Τεχνών» αντικαθίστανται η εσφαλμένη φράση «Και τα Τμήματα της Σχολής Καλών Τεχνών» με την ορθή «και το τμήμα Εικαστικών και Εφαρμογής Τεχνών της Σχολής Καλών Τεχνών».

(Από το ΥΠΕΠΘ)

ΑΠΟ ΤΟ ΕΘΝΙΚΟ ΤΥΠΟΓΡΑΦΕΙΟ